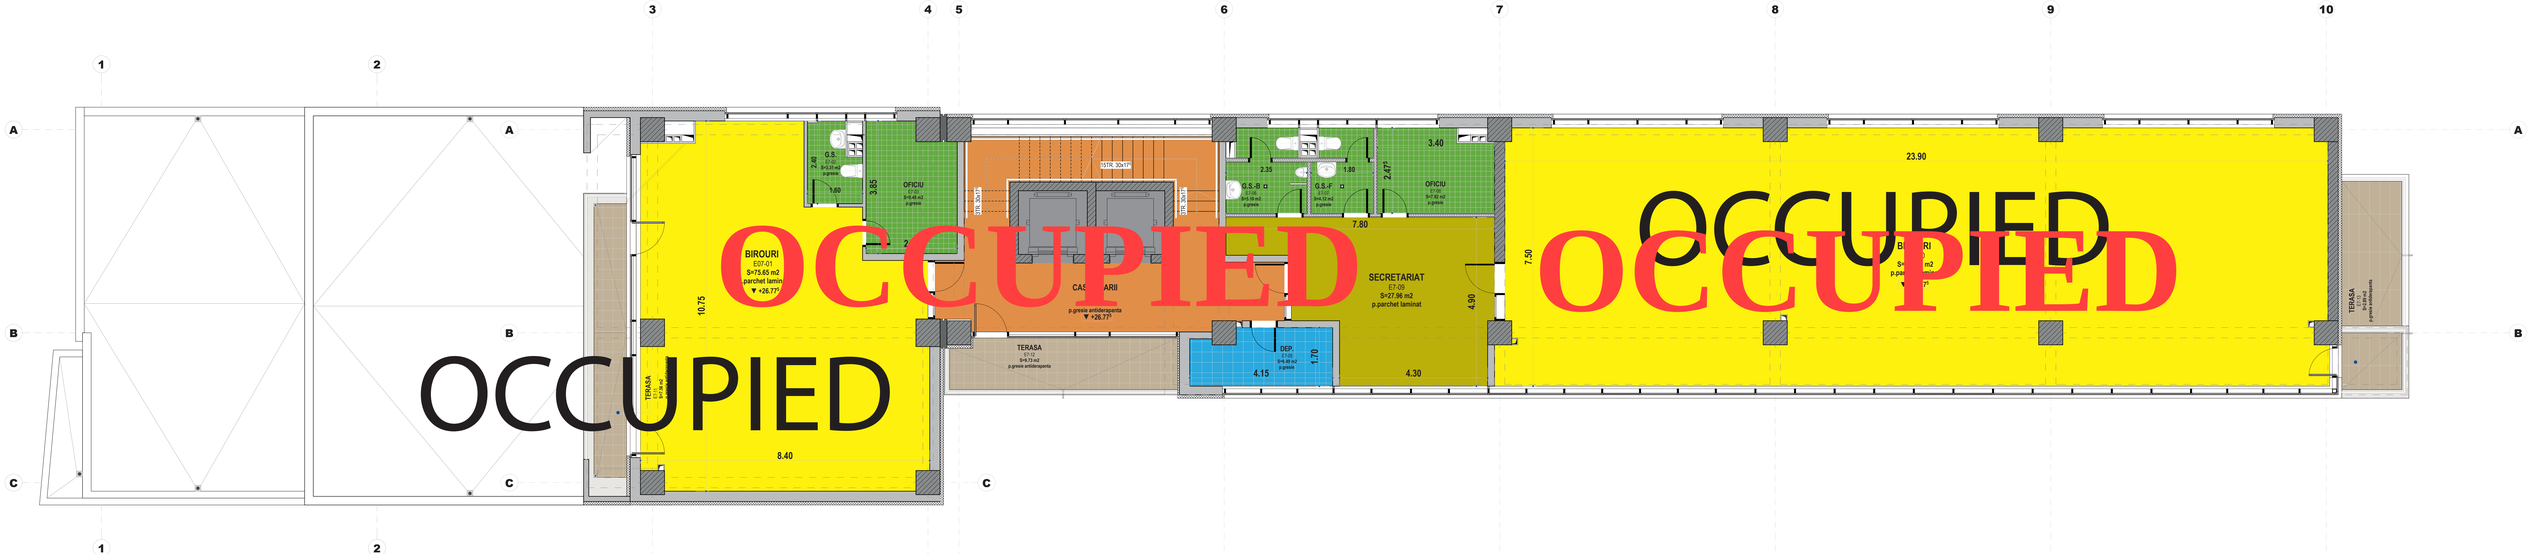
OCCUPIED
BIROURI
E07-01
S=75.65 m2
parchet laminat
▼ +26.77
10.75
8.40
TERASA
E1-14
S=9.44 m2
G.S.
E1-02
S=3.03 m2
p.gresie
2.40
1.60
OFICIU
E1-03
S=5.45 m2
p.gresie
3.45
1STR 30x17F
1STR 30x15
1STR 30x15
CASCADARII
p.gresie antiderapanta
▼ +26.77
TERASA
E1-12
S=9.73 m2
p.gresie antiderapanta
G.S.-B
E1-05
S=5.19 m2
p.gresie
2.35
G.S.-F
E1-07
S=4.12 m2
p.gresie
1.80
2.47°
OFICIU
E1-08
S=7.92 m2
p.gresie
3.40
7.80
SECRETARIAT
E7-09
S=27.96 m2
p.parchet laminat
4.90
4.30
DEP.
E1-06
S=5.49 m2
p.gresie
4.15
1.70
7.50
23.90
TERASA
E1-13
S=5.64 m2
p.gresie antiderapanta